

Арт-объект


Сечение по арт-объекту



1. Фасадная зона мощения
2. Транзитная зона
3. Арт-объект
4. Цветники
5. Пешеходные тропы
6. Дублирующий тротуар
7. Велодорожки
8. Зеленый буфер
9. Технический тротуар
10. Зона параллельной парковки

Площадки отдыха

Сечение по основным площадкам отдыха

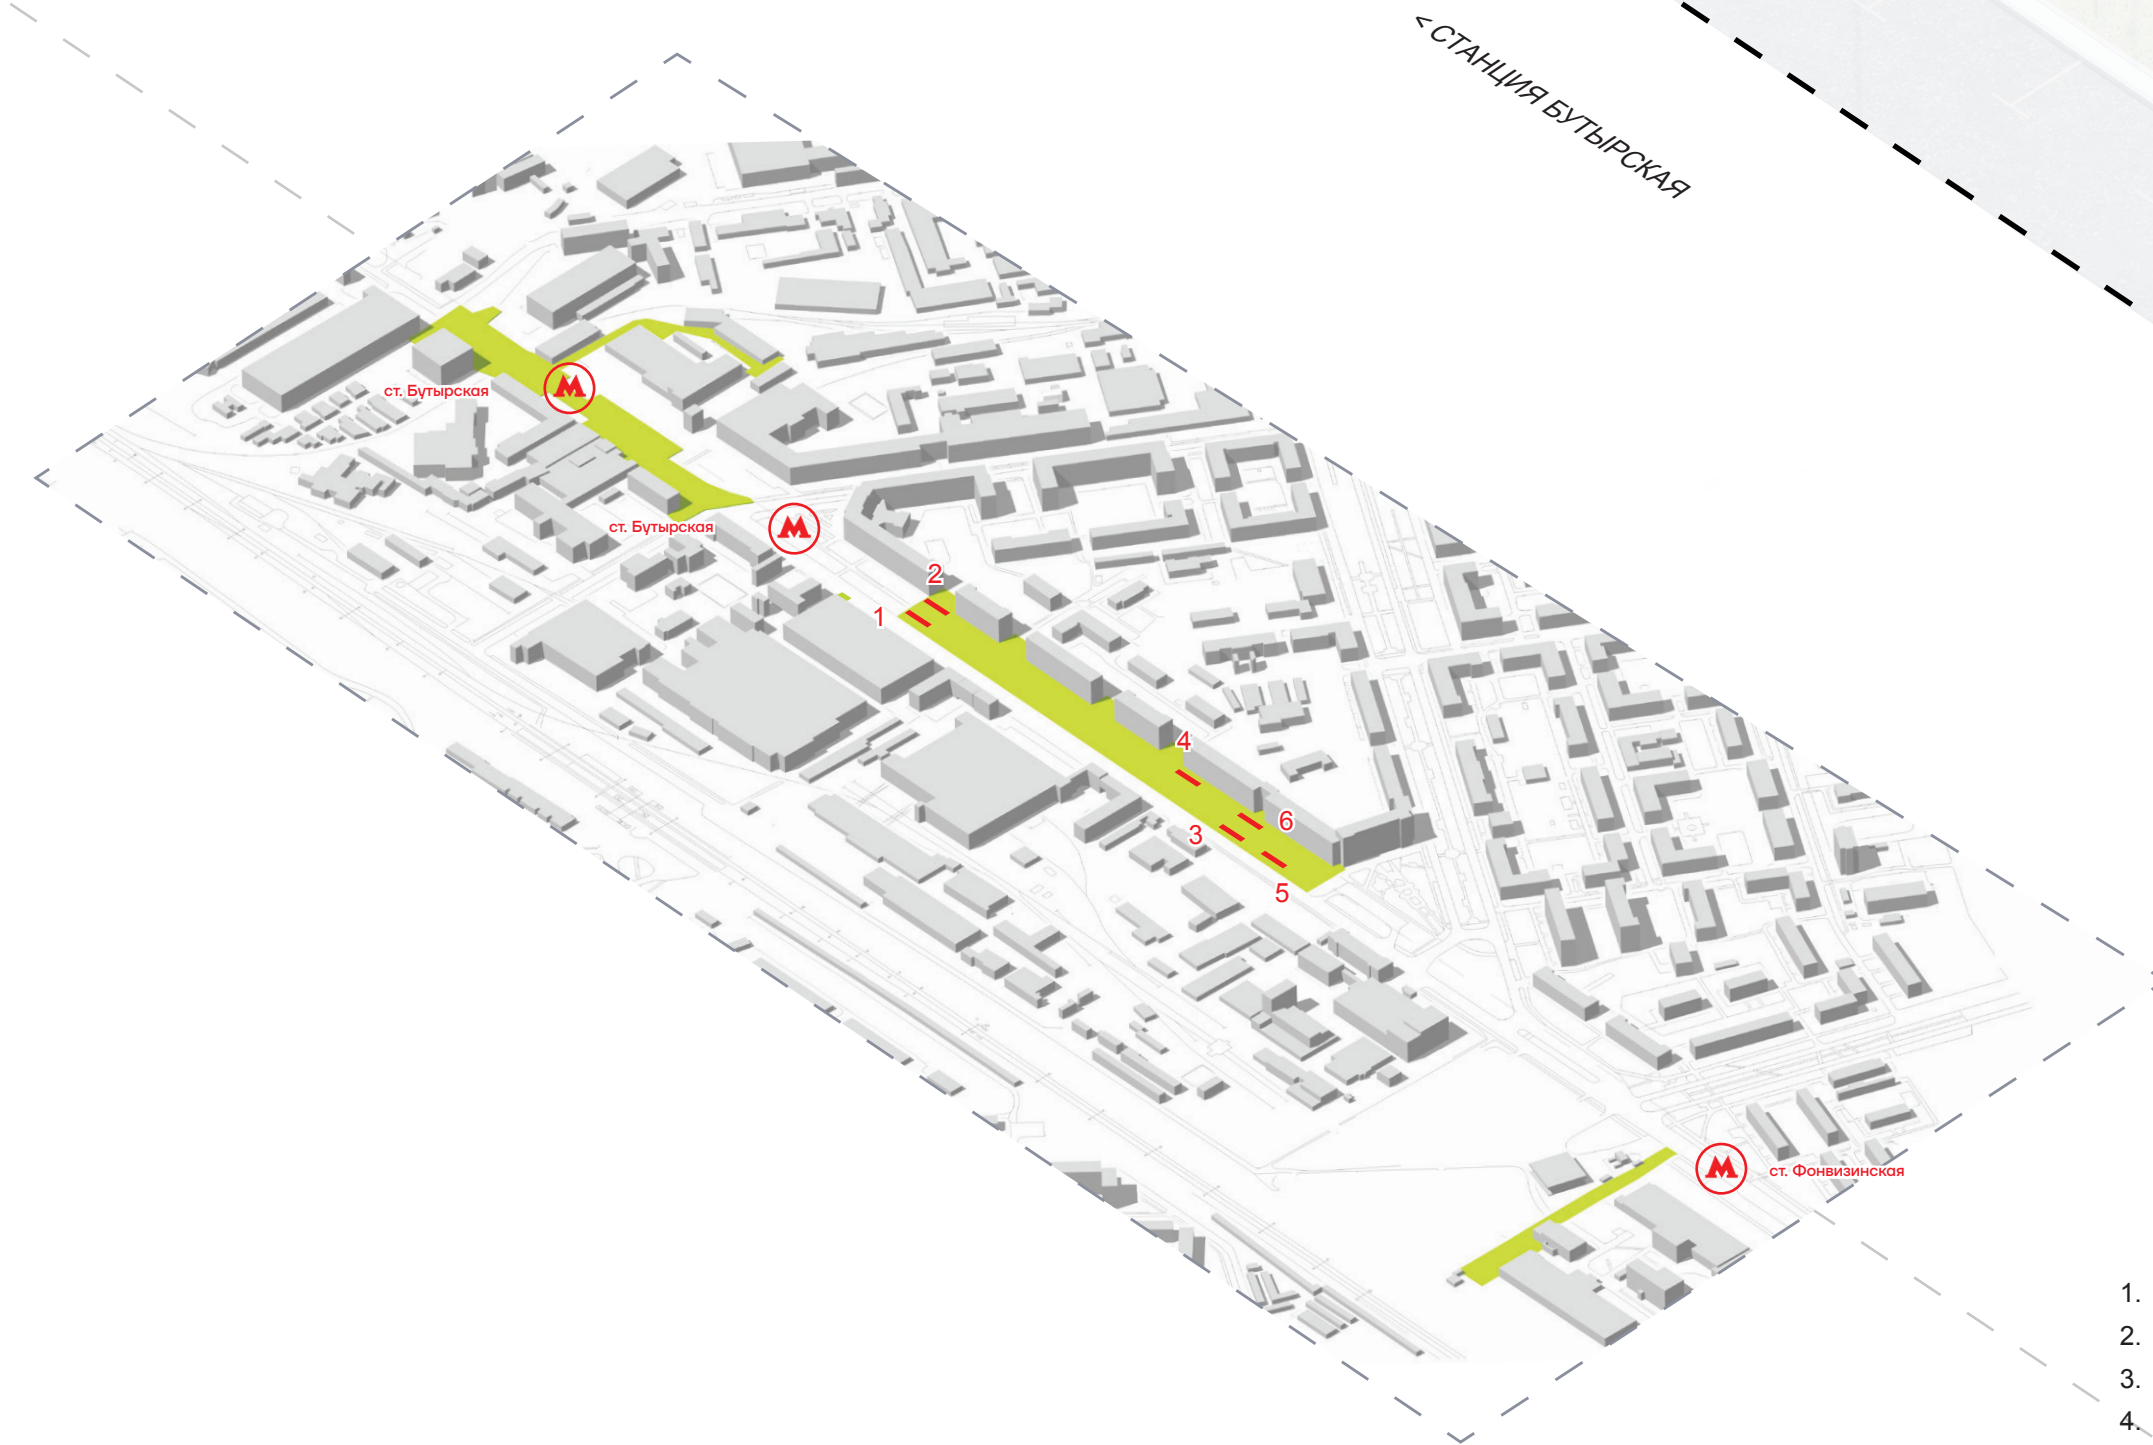

1. Фасадная зона мощения
2. Транзитная зона
3. Функциональная зона
4. Цветники
5. Пешеходные тропы
6. Дублирующий тротуар
7. Велодорожки
8. Зеленый буфер
9. Технический тротуар
10. Зона параллельной парковки

