


участок №1 (Огородный проезд д. 25/20 – Огородный проезд д.17)



участок №2 (ул. Руставели – Огородный проезд д.5с1)

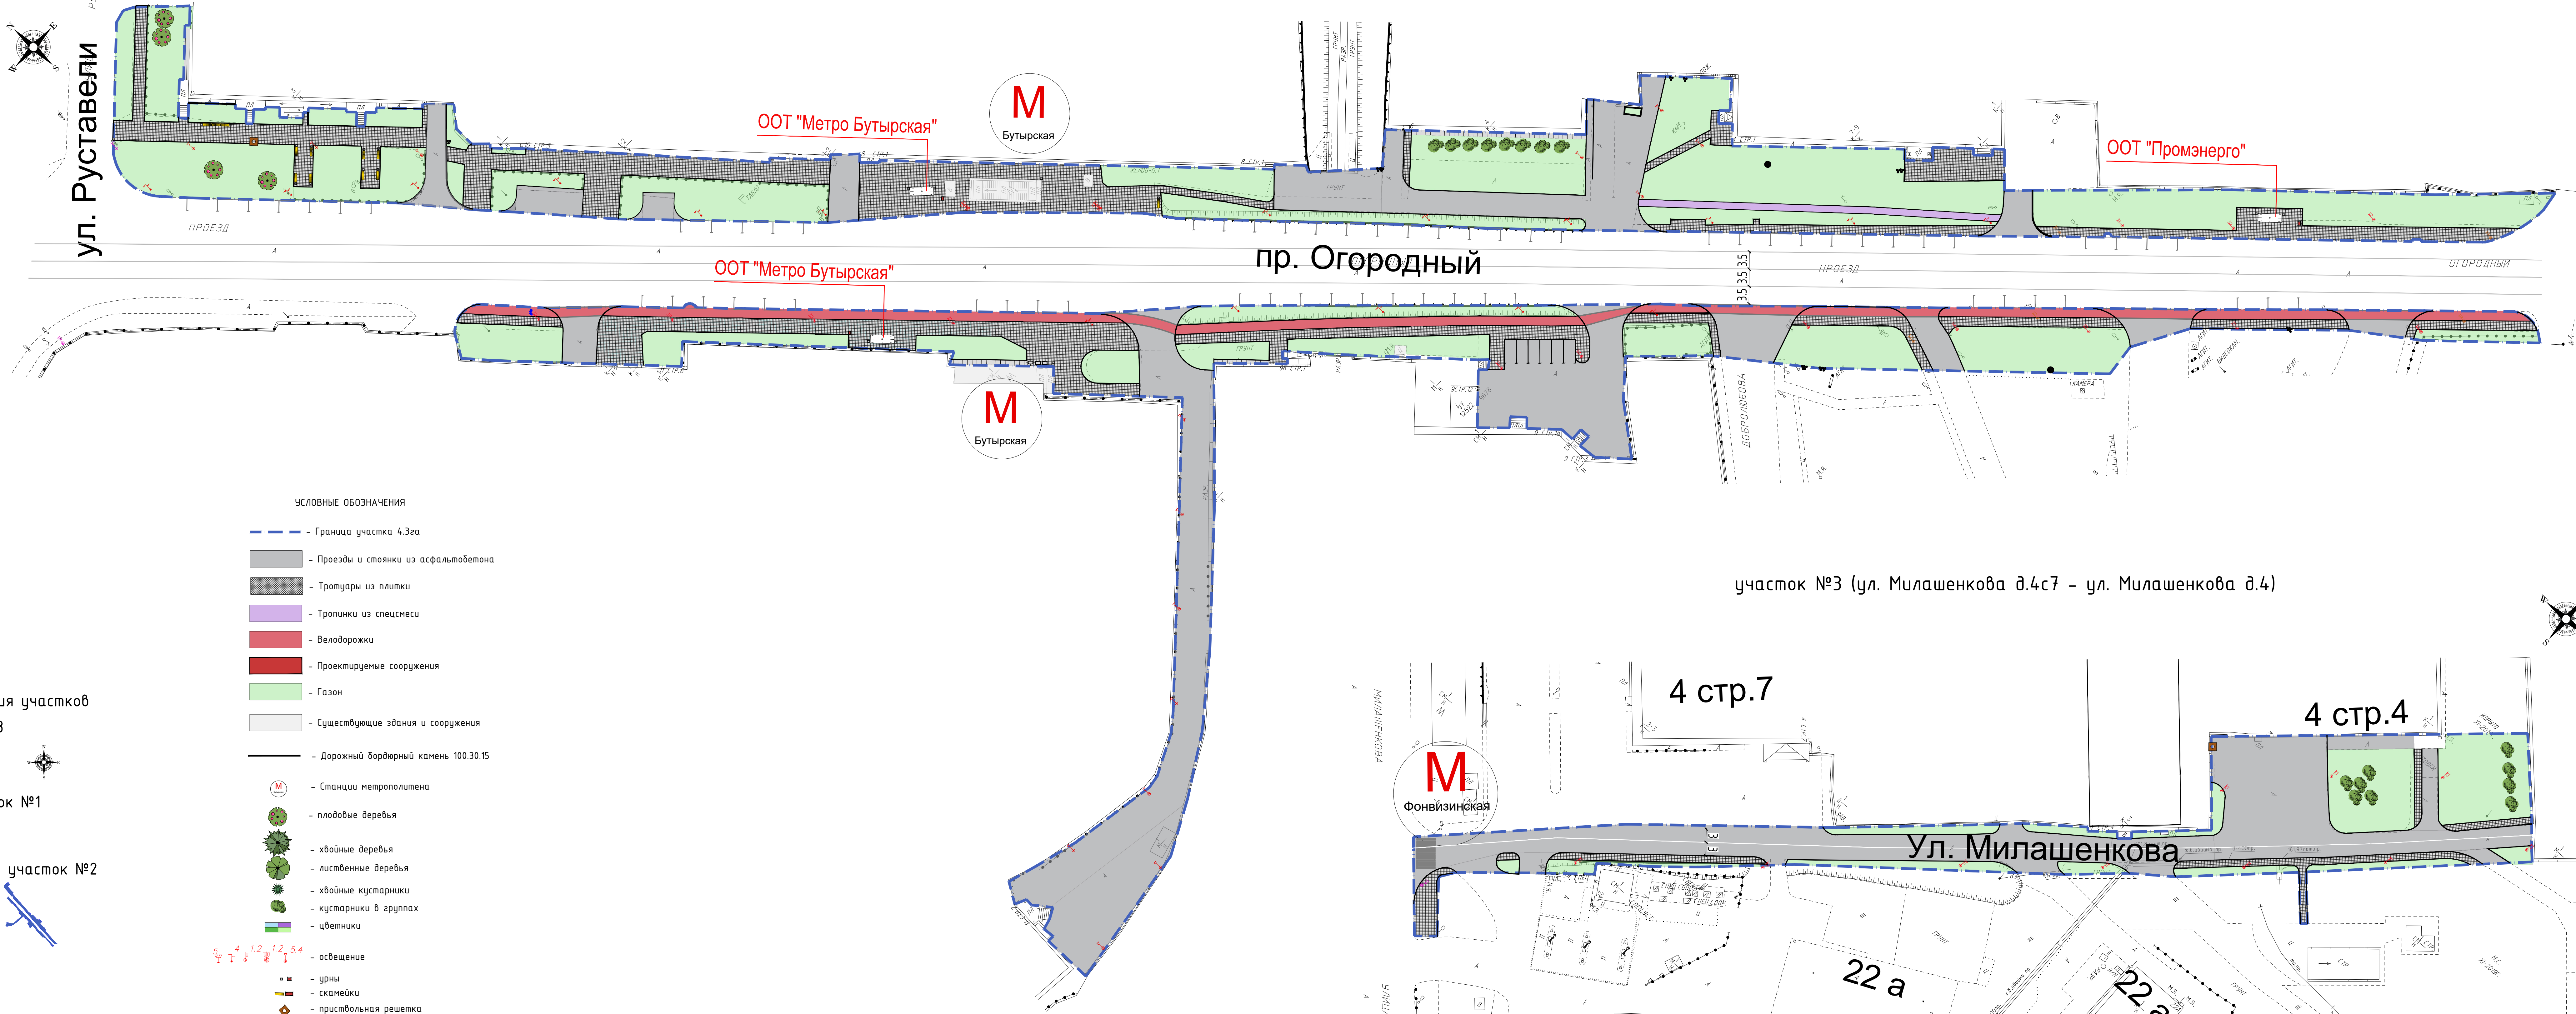

участок №3 (ул. Милашенкова д.4с7 – ул. Милашенкова д.4)


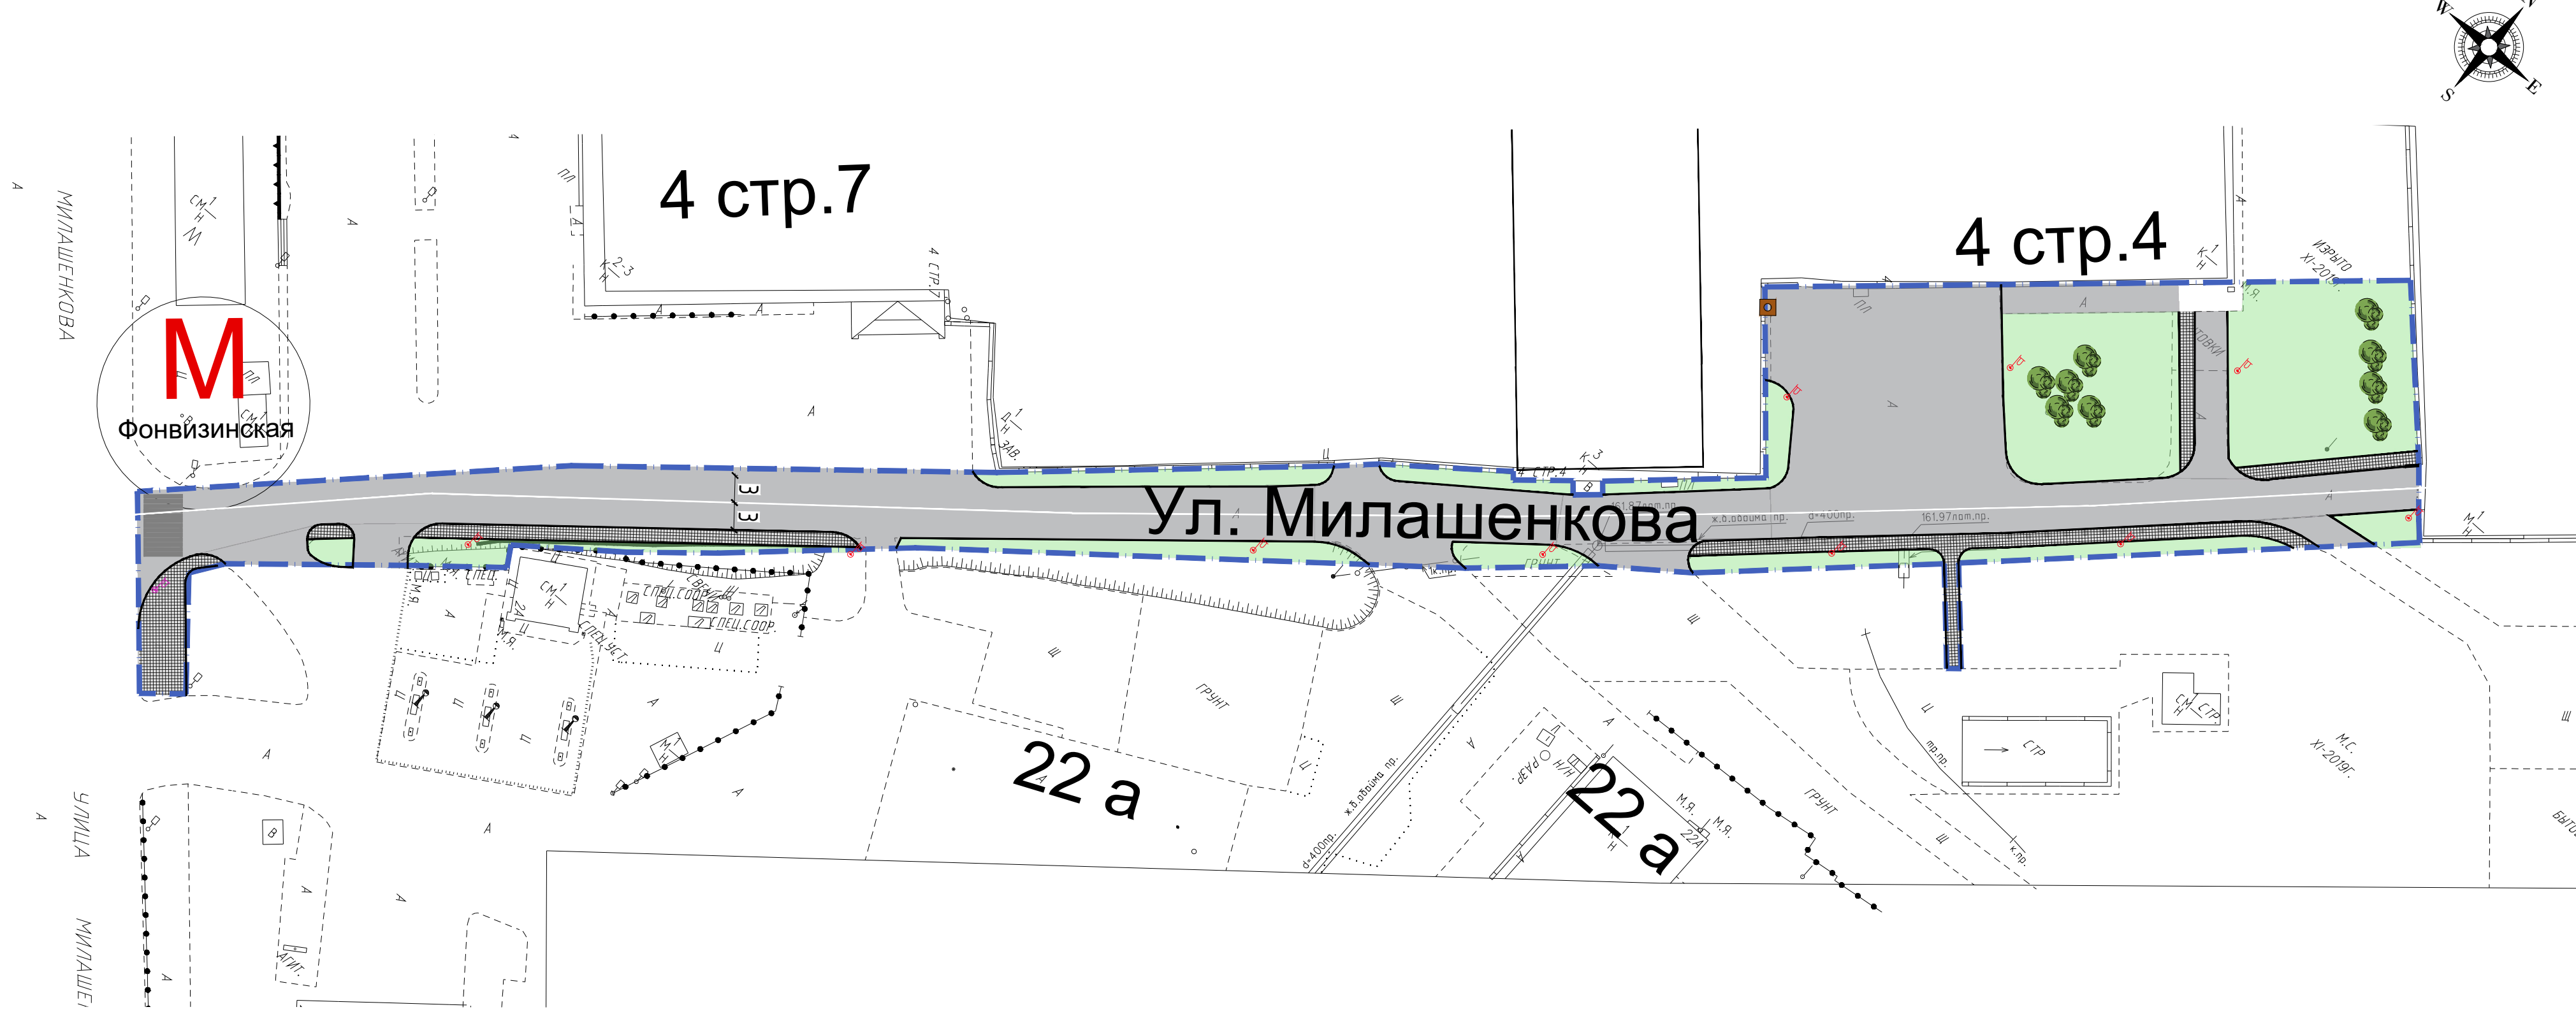


Схема расположения участков

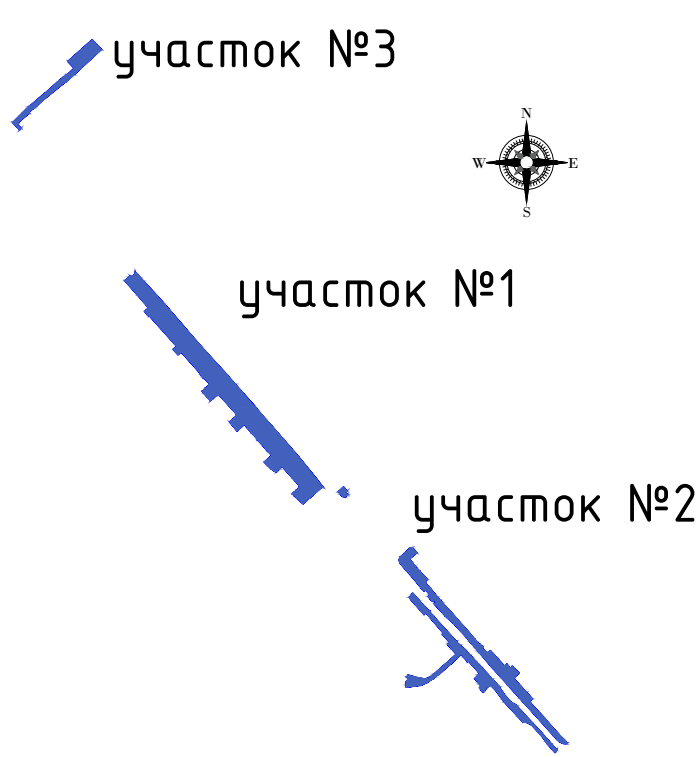

- УСЛОВНЫЕ ОБОЗНАЧЕНИЯ
- Граница участка 4.3а
 - Проезды и стоянки из асфальтобетона
 - Тропинки из плитки
 - Тропинки из щебня
 - Велодорожки
 - Проектируемые сооружения
 - Газон
 - Существующие здания и сооружения
 - Дорожный барьерный камень 100.30.15
 - Станции метрополитена
 - плодовые деревья
 - хвойные деревья
 - лиственные деревья
 - хвойные кустарники
 - кустарники в группах
 - цветники
 - освещение
 - урны
 - скамейки
 - пристольная решетка
 - цветочница
 - арт-объект "Течение"
 - площадка отдыха
 - остановочный пункт (ОП)